


Façade Nord

1

2

3

Poteaux et chaînage verticaux 20x20 minimum
Remplissage des murs en parpaings de 15 cm
ouvertures murs : 15 cm

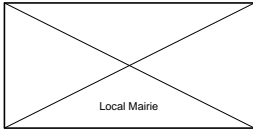

Bureau polyvalent


90ht x 90 x 2
al 1.20m

Atelier polyvalent

Magasin polyvalent

Boutique forage

90ht x 150
al 1.20m

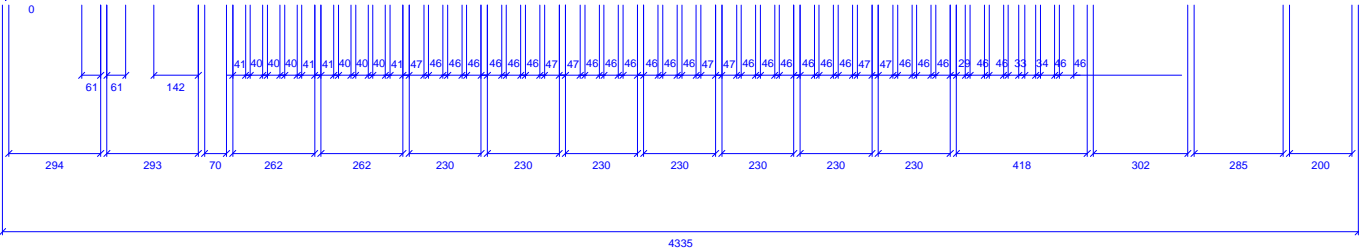


400

450


615

4335

Façade Ouest

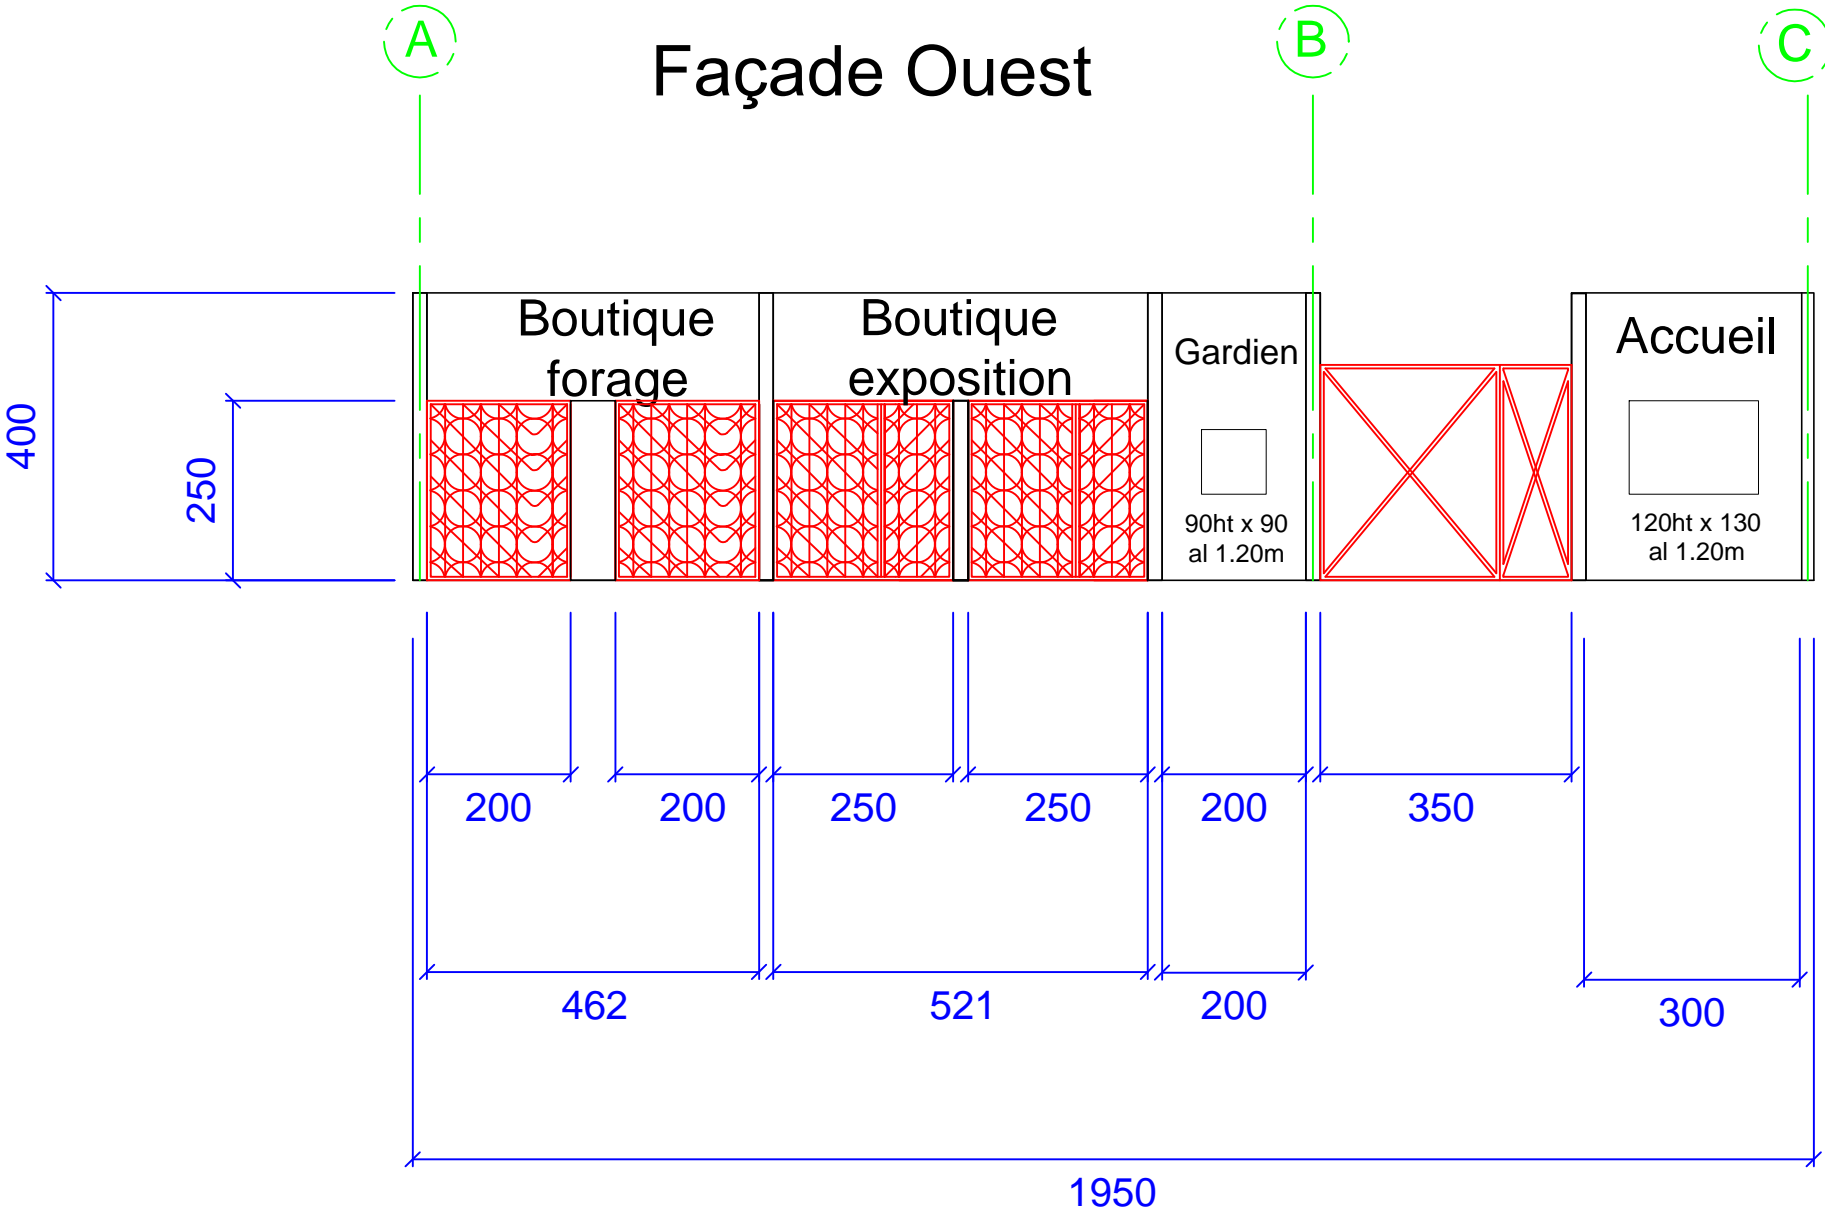


Façade Sud

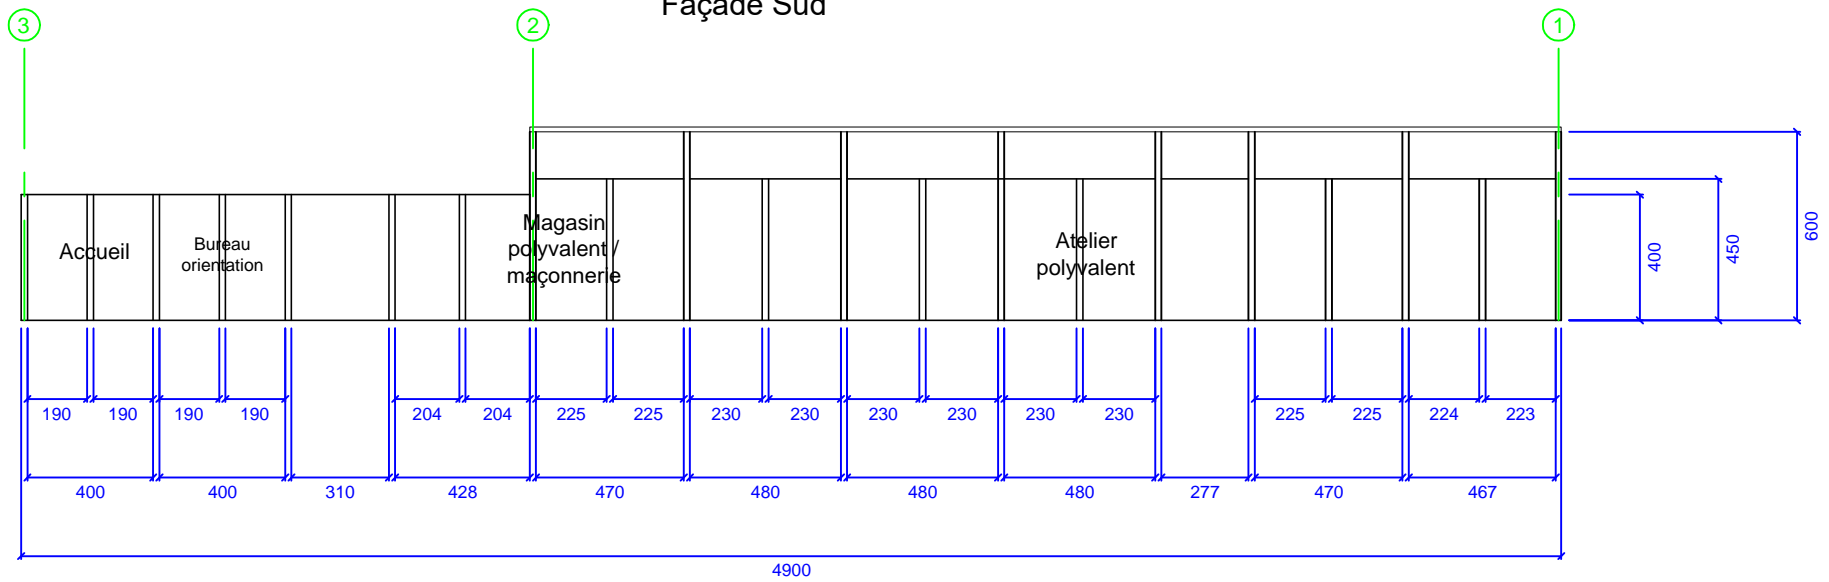

Façade Est

C

A

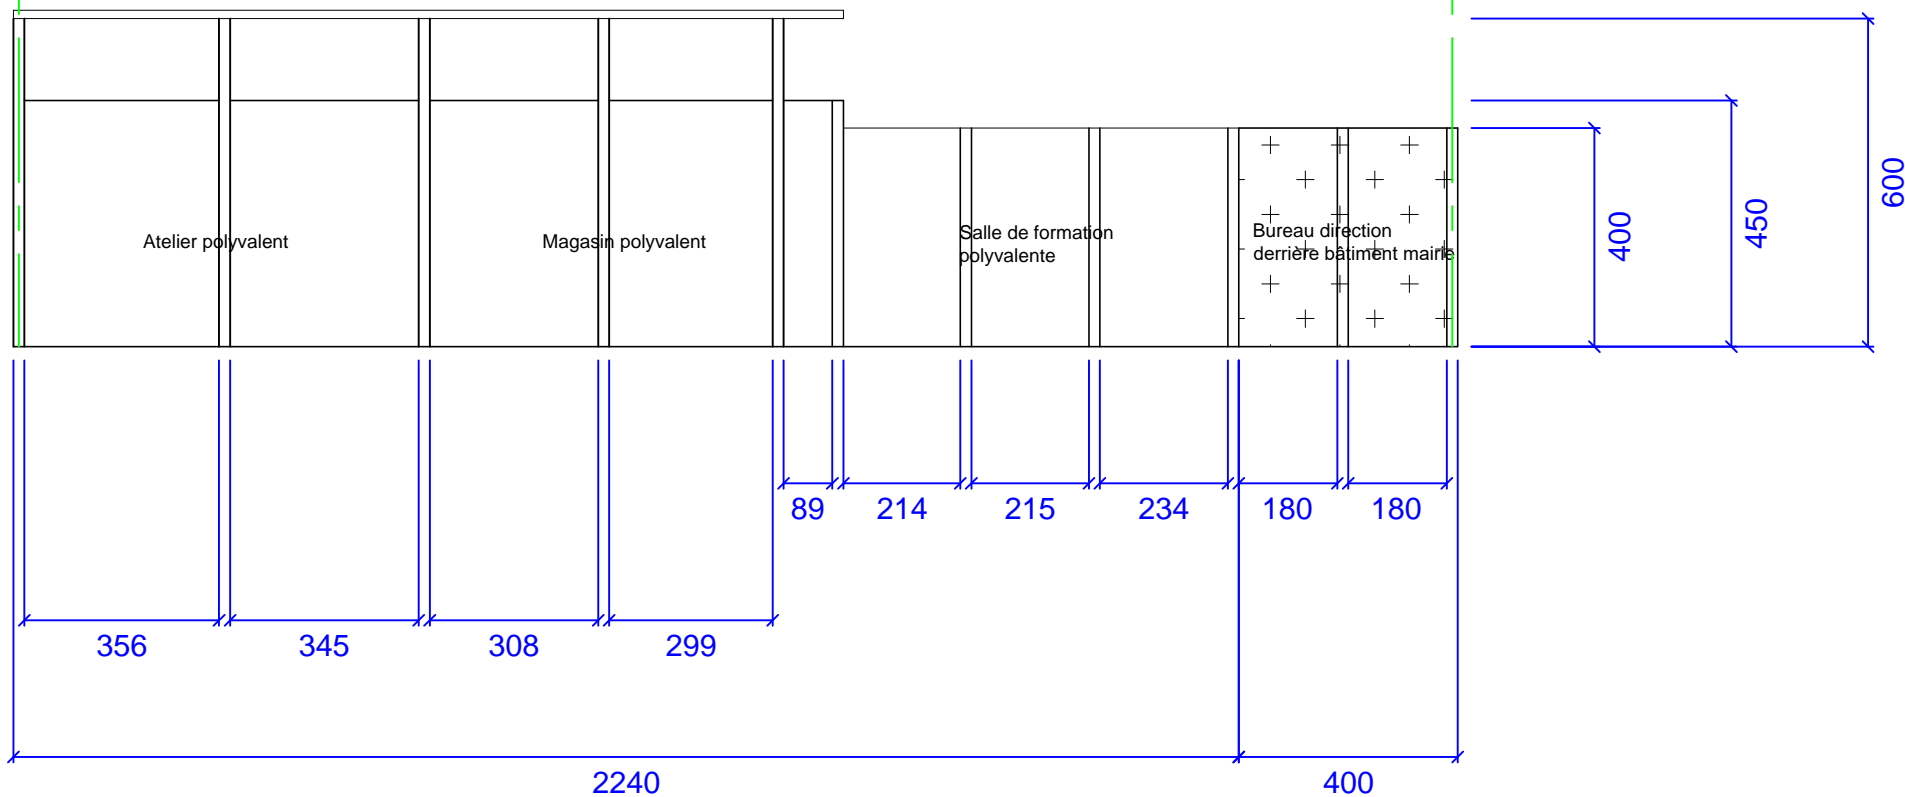

A

Coupe AA'

C

